


Reg.-Nr.:	2019B00167	Blatt:	1
Baubeginn:	20.05.2019		
Bauende:	15.11.2019		
Ortsteil:			
Ort, Straße:	Fraureuth Fritz-Heckert-Ring 78 bis 30		
Firma:	Tiefbauunternehmen Frank Schulze		

Projekt	<b>Fraureuth Fritz- Heckert- Ring</b>		
Projekt-Nr.		Maßstab	
Projekt- beschreibung	Verlegung TWL 1. und 2.BA	Blatt-Nr.	
		Datum	
Auftraggeber	Fa. Frank Schulze Tiefbau	Name	R. Reiß
Bauleiter			
Bauzeit	ab 20.05.2019	Datei	Fraureuth Fritz- Heckert- Ring.cdr

rene.reiss@westra-gmbh.de

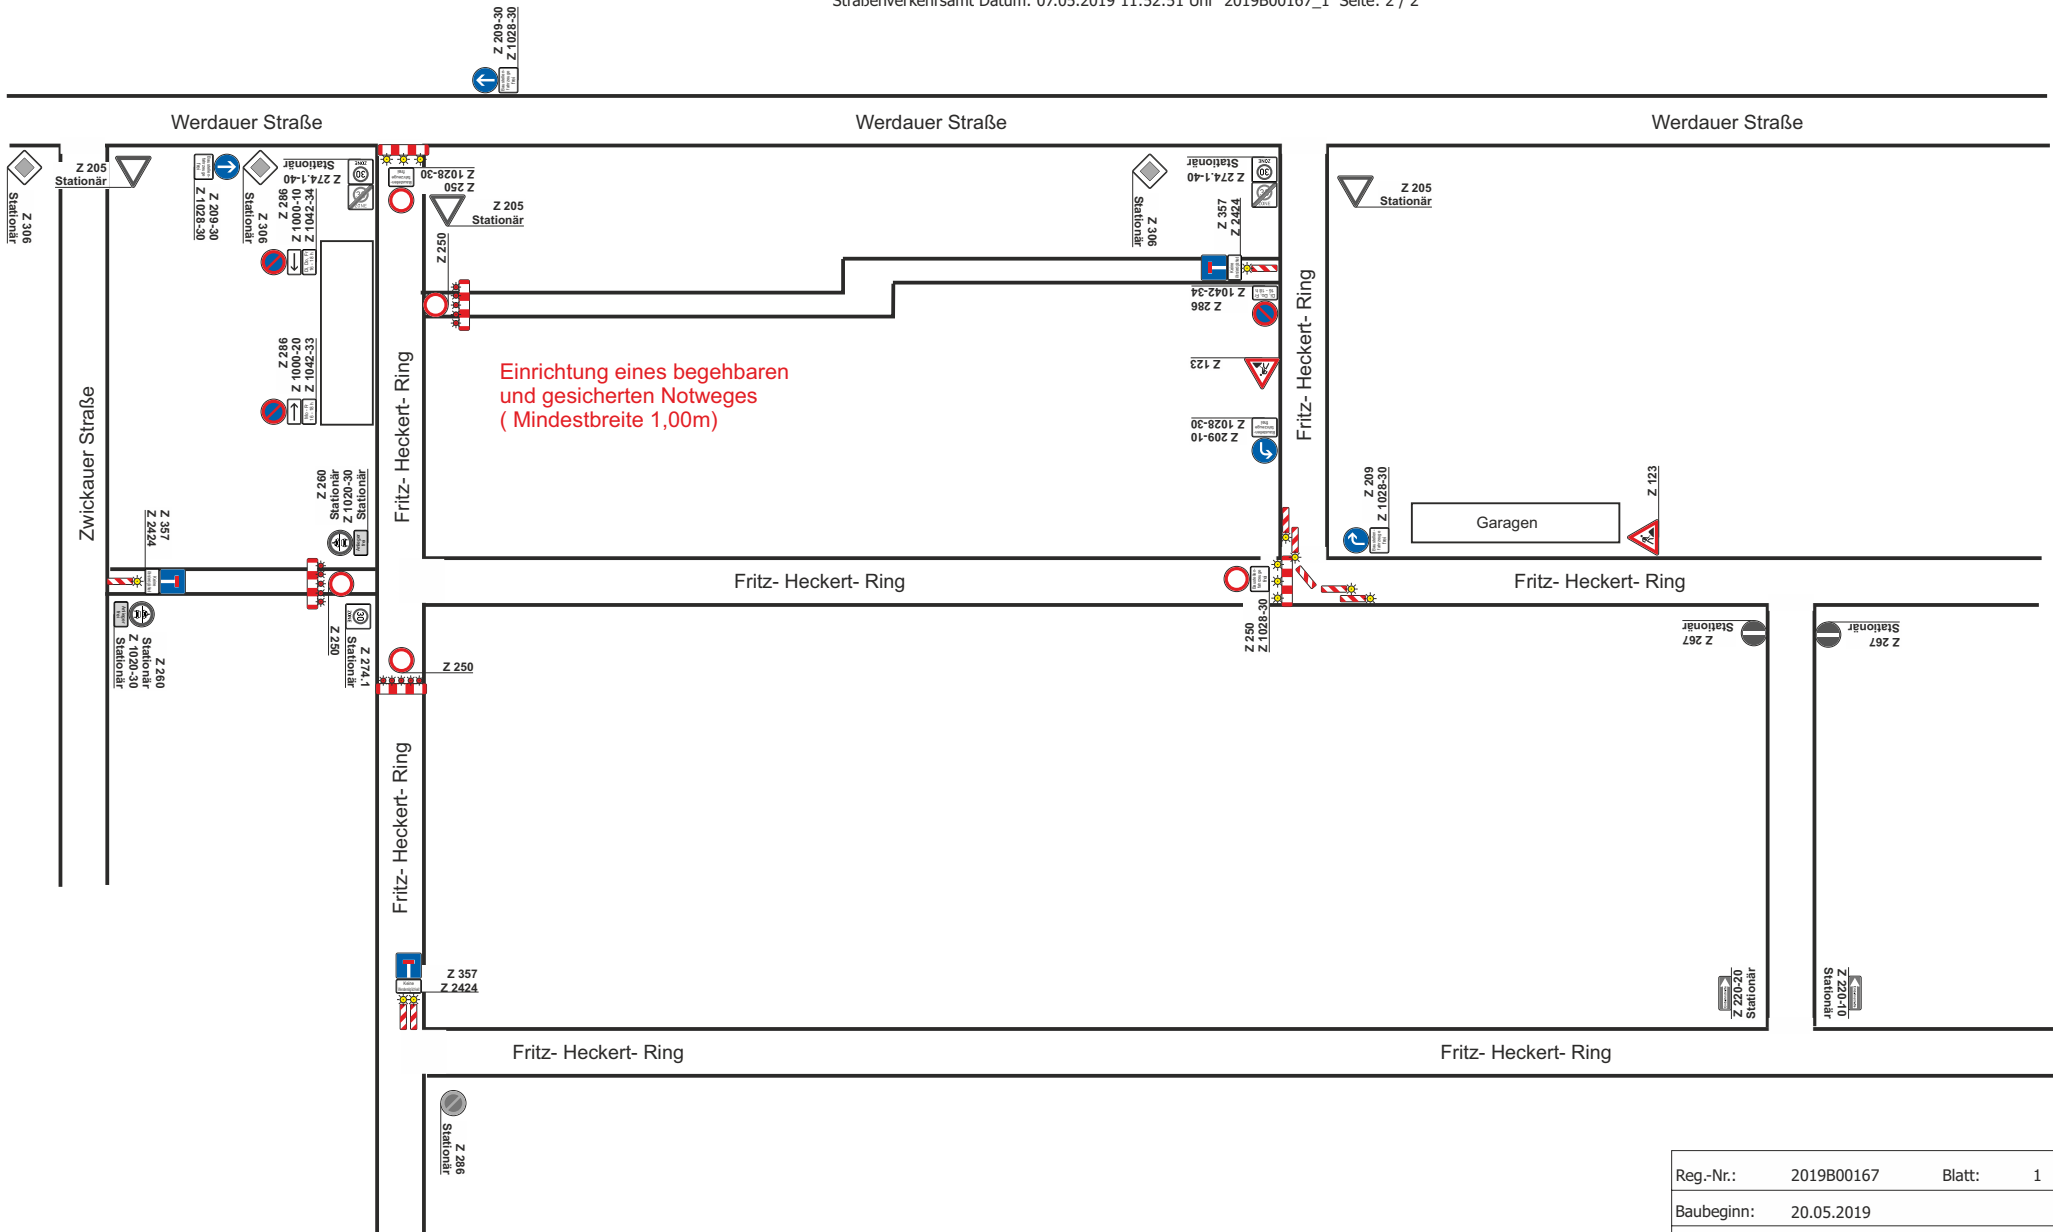

Reg.-Nr.:	2019B00167	Blatt:	1
Baubeginn:	20.05.2019		
Bauende:	15.11.2019		
Ortsteil:			
Ort, Straße:	Fraureuth Fritz-Heckert-Ring 78 bis 30		
Firma:	Tiefbauunternehmen Frank Schulze		

Projekt	<b>Fraureuth Fritz- Heckert- Ring</b>		
Projekt-Nr.		Maßstab	
Projekt- beschreibung	Verlegung TWL 1. und 2.BA	Blatt-Nr.	
		Datum	
Auftraggeber	<b>Fa. Frank Schulze Tiefbau</b>	Name	R. Reiß
Bauleiter			
Bauzeit	ab 20.05.2019	Datei	Fraureuth Fritz- Heckert- Ring.cdr

rene.reiss@westra-gmbh.de